


Der vorliegende Plan wurde auf die aktuelle Plangrundlage vom November 2009 übertragen. Für rechtliche Belange sind die genehmigten Originalpläne von 2001 und eventuell genehmigte Änderungs- / Ergänzungspläne zu konsultieren.

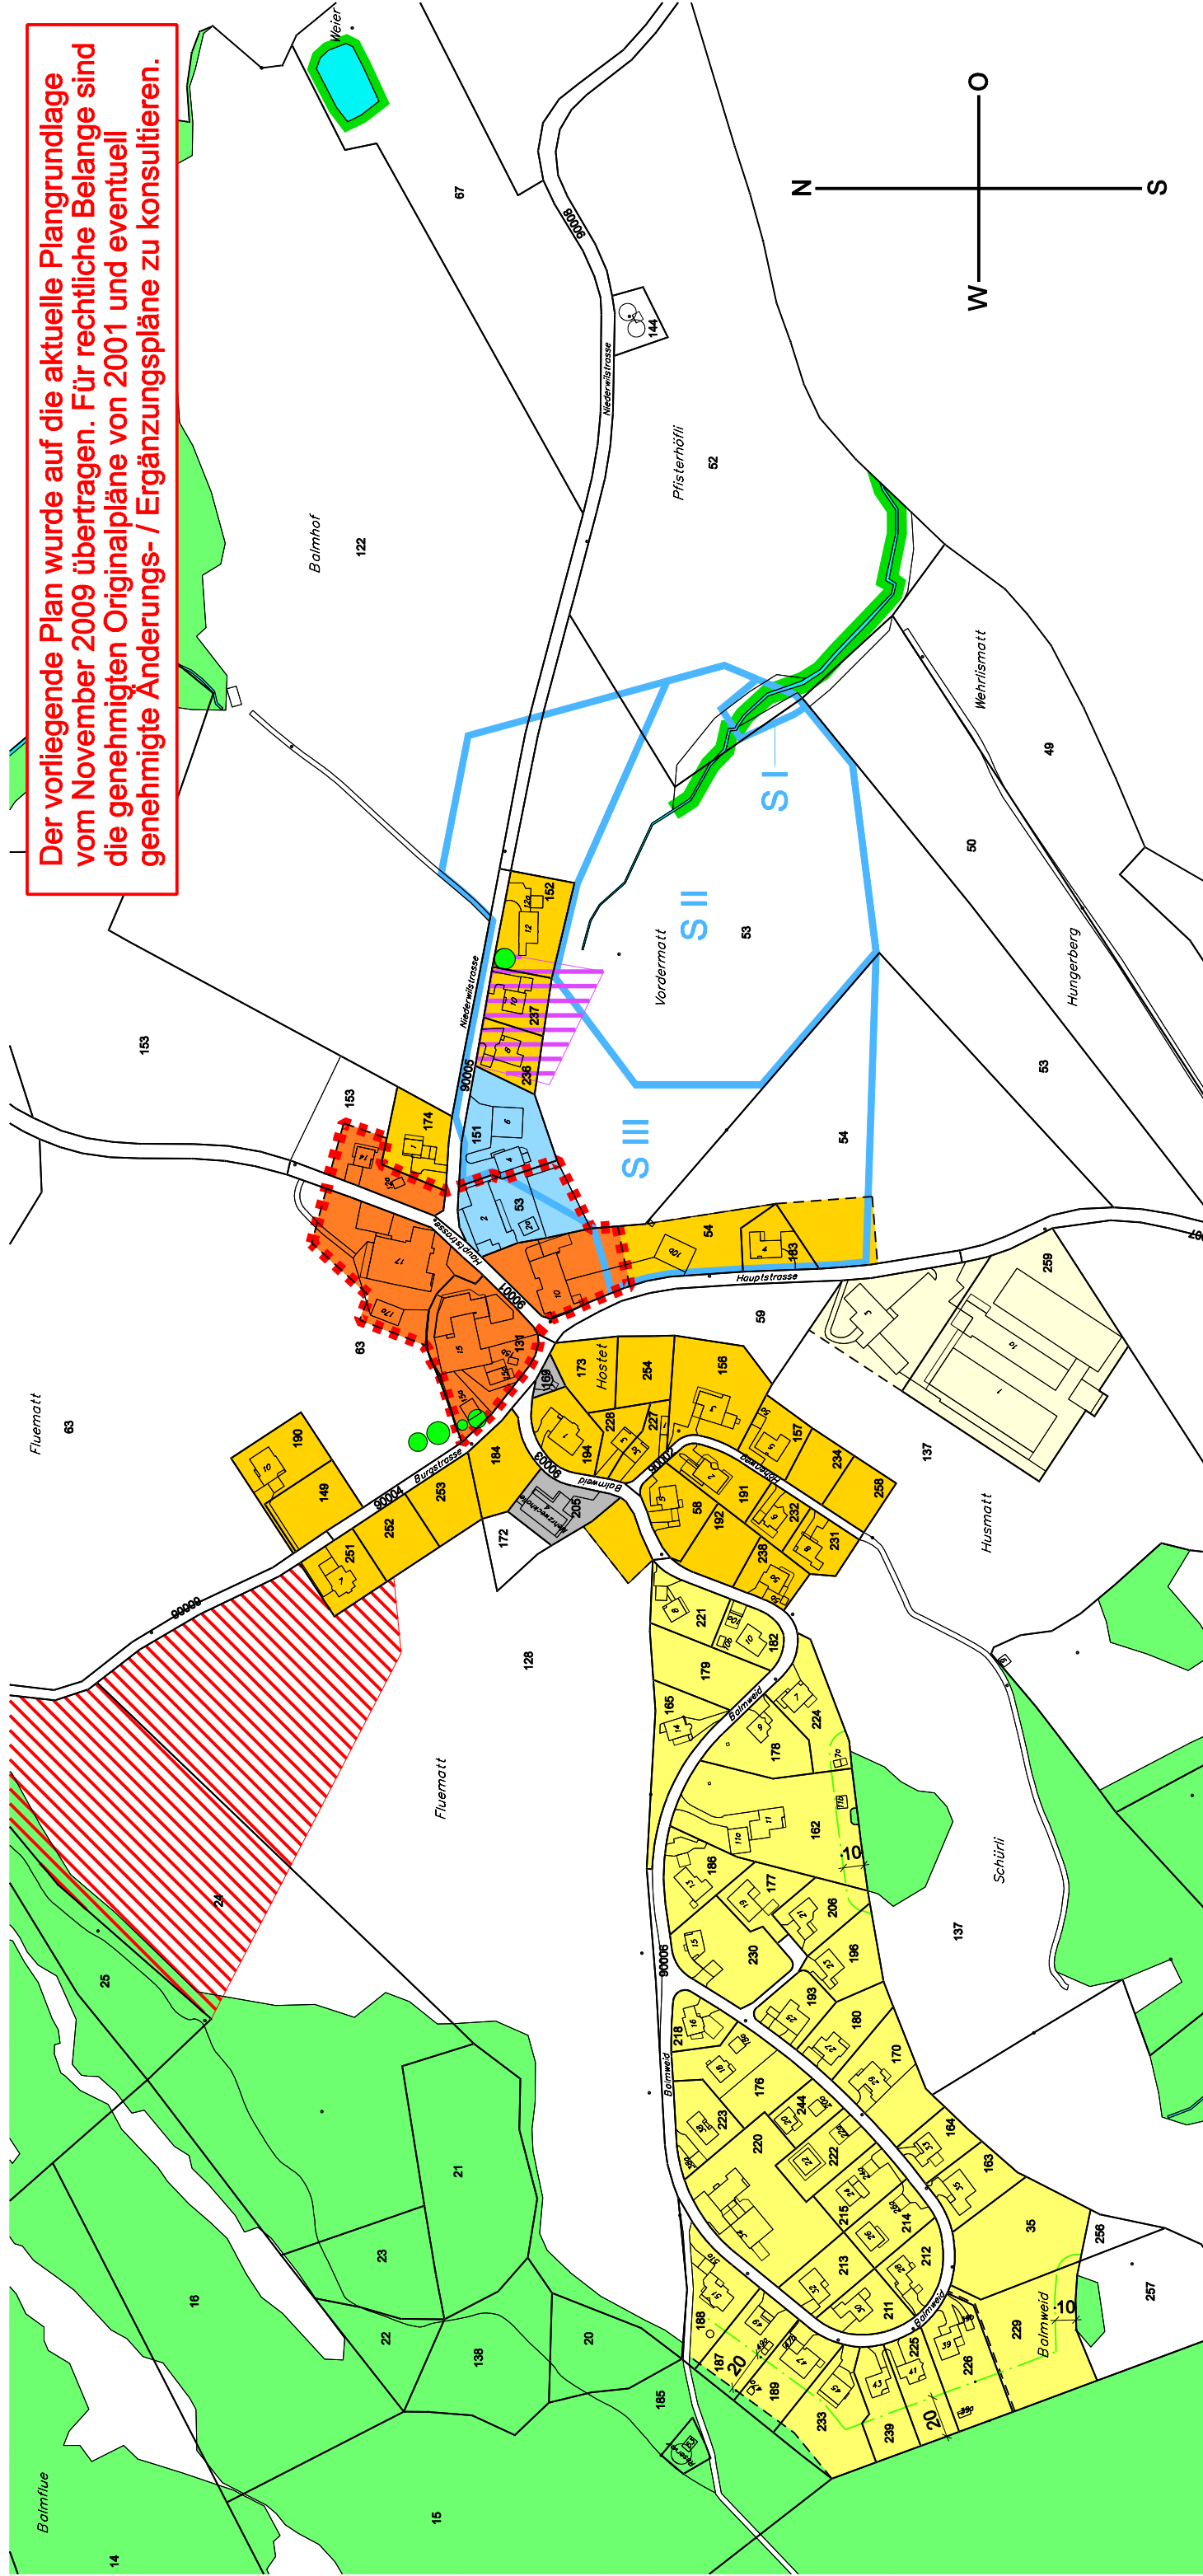

**Kanton Solothurn
Gemeinde Balm b/Günsberg
Ortsplanung Balm b/Günsberg
Bauzonenplan**

Öffentliche Auflage vom 27. Januar - 28. Februar 2000
Vom Gemeinderat der Einwohnergemeinde Balm b/Günsberg genehmigt
durch Beschluss vom 25. April 2000

Der Gemeindepräsident:
Vom Regierungsrat genehmigt
durch Beschluss Nr. 1782 vom 3. September 2001

| | | | |
|--------------------------------|------------------|------------|--------------------------|
| Gezeichnet: pp | Massstab: 1:3000 | Format: A3 | Datum: 16.11.2009 |
| O:\5043\2009\2009-kl_zp_A3.dgn | | | Plan Nr.: 5043.00-300-A3 |

WAM PARTNER
Planer und Ingenieure

4602 Solothurn
F
Telefon 032 625 27 27
Telefax 032 625 27 00
wam-se@wam-Ing.ch

LEGENDE

Genehmigungsinhalt Lärmempfindlichkeitsstufen

- LK Landwirtschaftliche Kernzone
- W2a Einfamilienhauszone
- W2b Allgemeine Wohnzone
- ÖBA Zone für öffentliche Bauten und Anlagen
- GW Gewerbezone mit Wohnen
- Spezialzone "Zucht- und Ausbildungszentrum für Dressurpferde" mit Gestaltungsplanpflicht
- OBS Ortsbildschutzzone
- Waldabstandslinien

Orientierungsinhalt

- Archäologische Fundstellen
- Quell- und Grundwasserschutzzonen
- Wald
- Hecken Alle Hecken sind nach § 20 der Natur- und Heimatschutzverordnung geschützt.
- Öffentliche Gewässer
- Naturobjekte
- Durch Abfälle belastete Standorte