



Gemeinde Balm bei Günsberg

Kanton Solothurn


Neubau Wasserleitung Balmweid

Bauprojekt

Situation 1:200

Entwurf


Legende

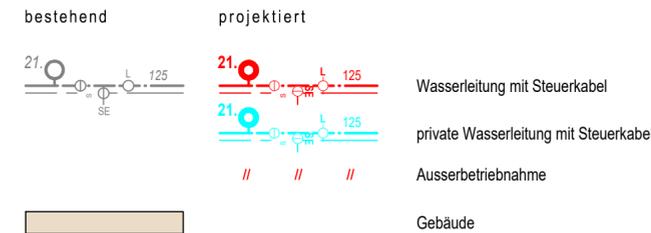

Die bestehenden Werkleitungen sind unbedingt vor Baubeginn und nach Rücksprache mit der Bauleitung zu sondieren und gegebenenfalls zu sichern. Dieser Werkleitungsplan garantiert keine Vollständigkeit. Massgebend sind ausschliesslich die Werkpläne der jeweiligen Werkeigentümer. Bei Schäden haftet der Verursacher!

Grundlagen

Katasterpläne	Dateneingang	Ursprung
Grundbuchplan	21.10.2021	Emch+Berger AG Vermessungen, Dominik Cantaluppi, Solothurn, Grundbuchgeometer
Kanalisation	13.08.2020	Emch + Berger AG Solothurn
Wasser	07.08.2017	Emch + Berger AG Solothurn
Elektrisch	10.11.2021	BKW Energie AG
Telefon	10.11.2021	Swisscom AG, IT, Network & Infrastructure, Worblaufen
TV	10.11.2021	GA Weissenstein
Gas		
Fernwärme		

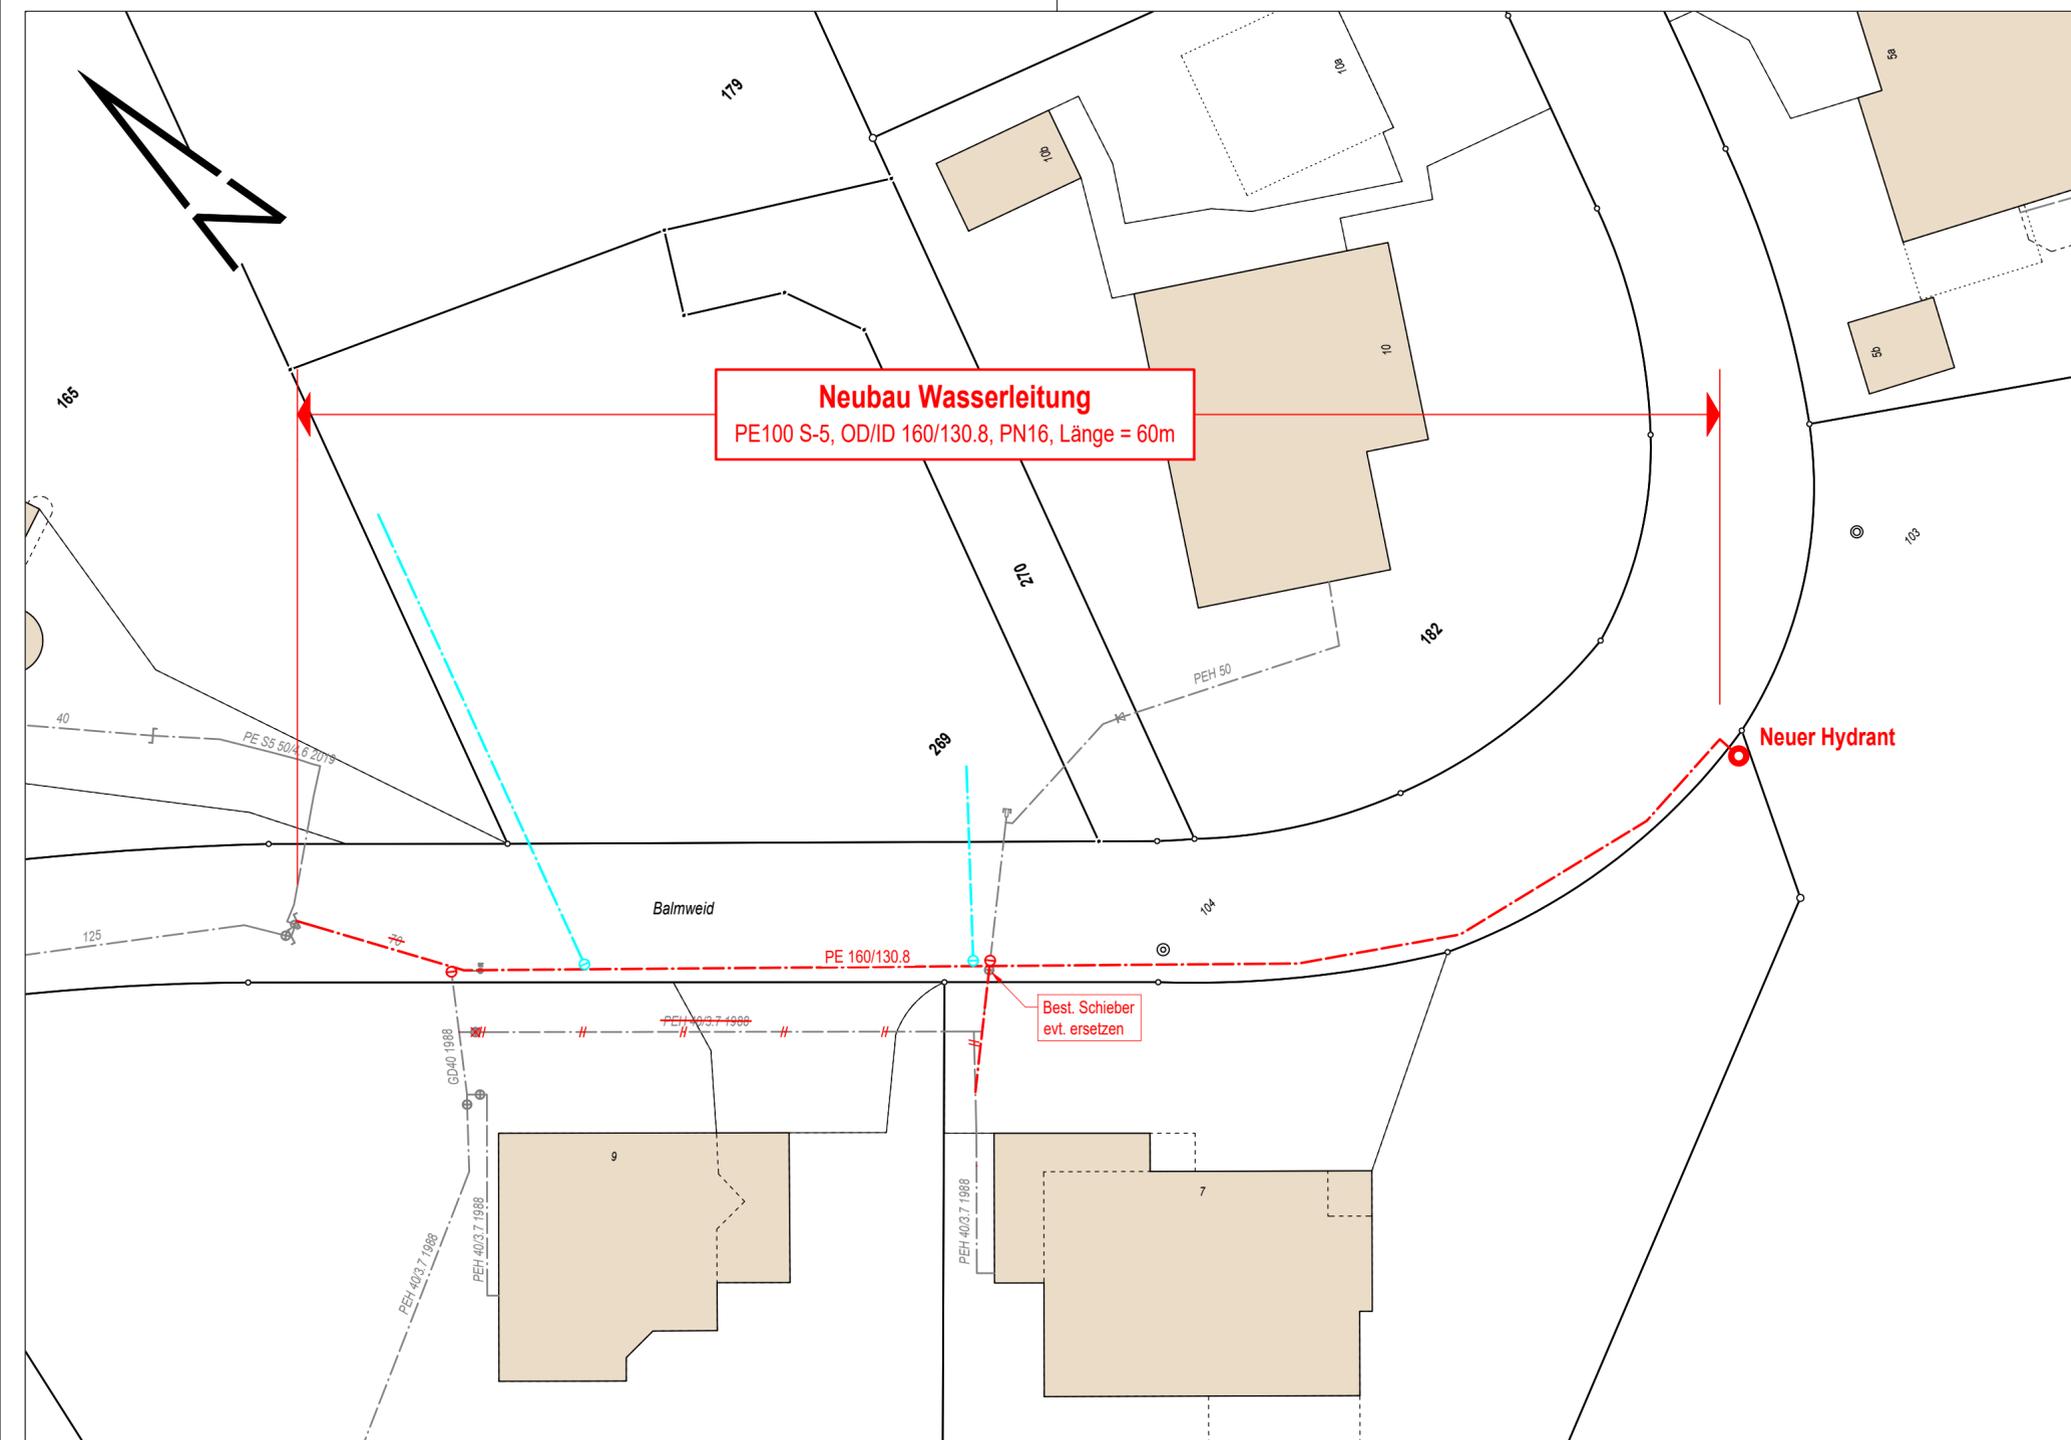

Datum: 12.11.2021	Projektleiter: O. Straumann	Rev:	Rev:	QM-Nummer: 430
Format: 30x84	Gezeichnet: tis	Rev:	Rev:	Plan-Nummer:
Massstab: 1:200	Geprüft:	Rev:	Rev:	WV.080.030.301